




# پلان تیپ طبقات

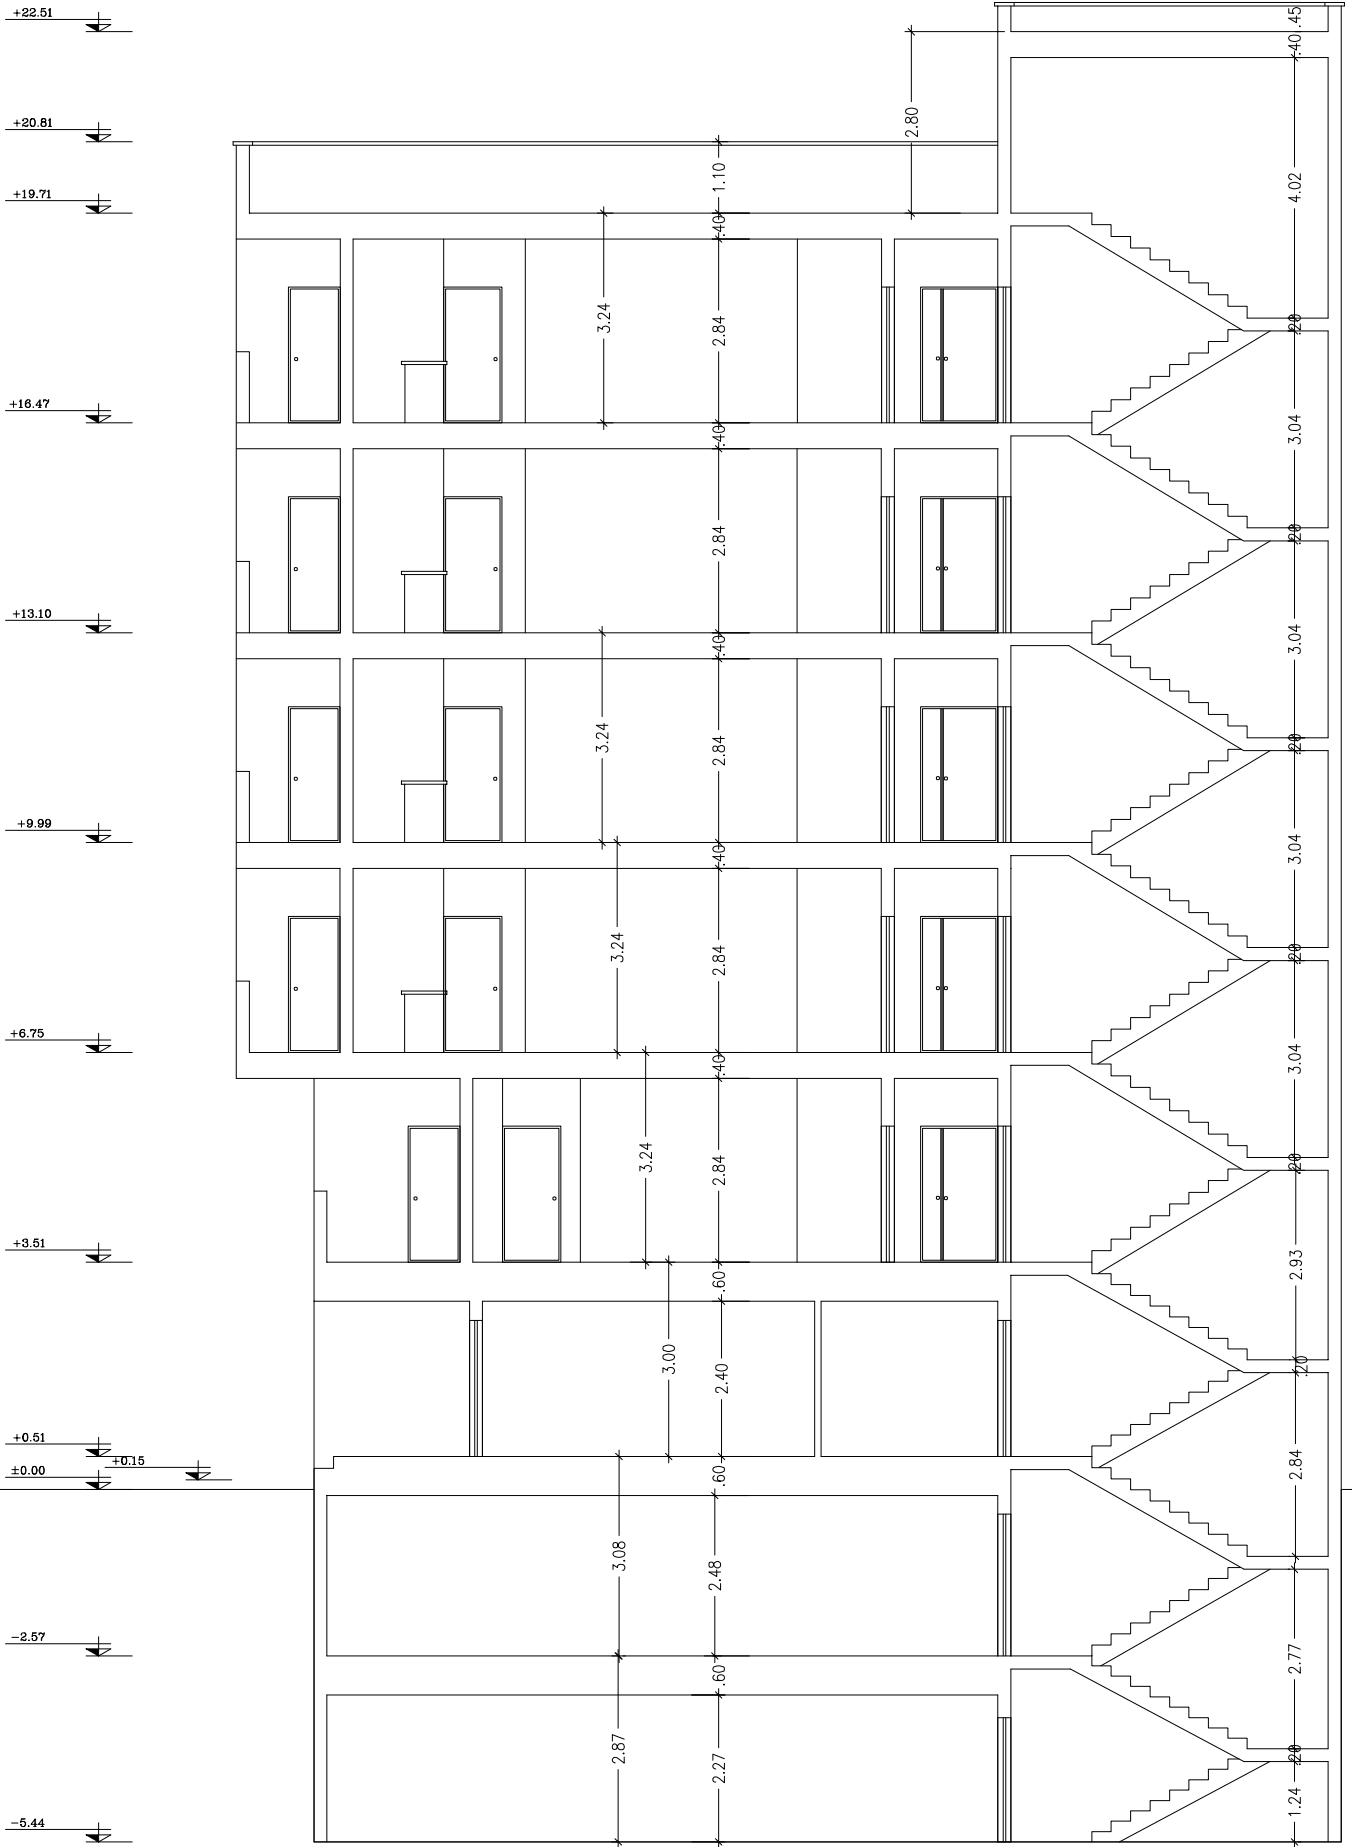

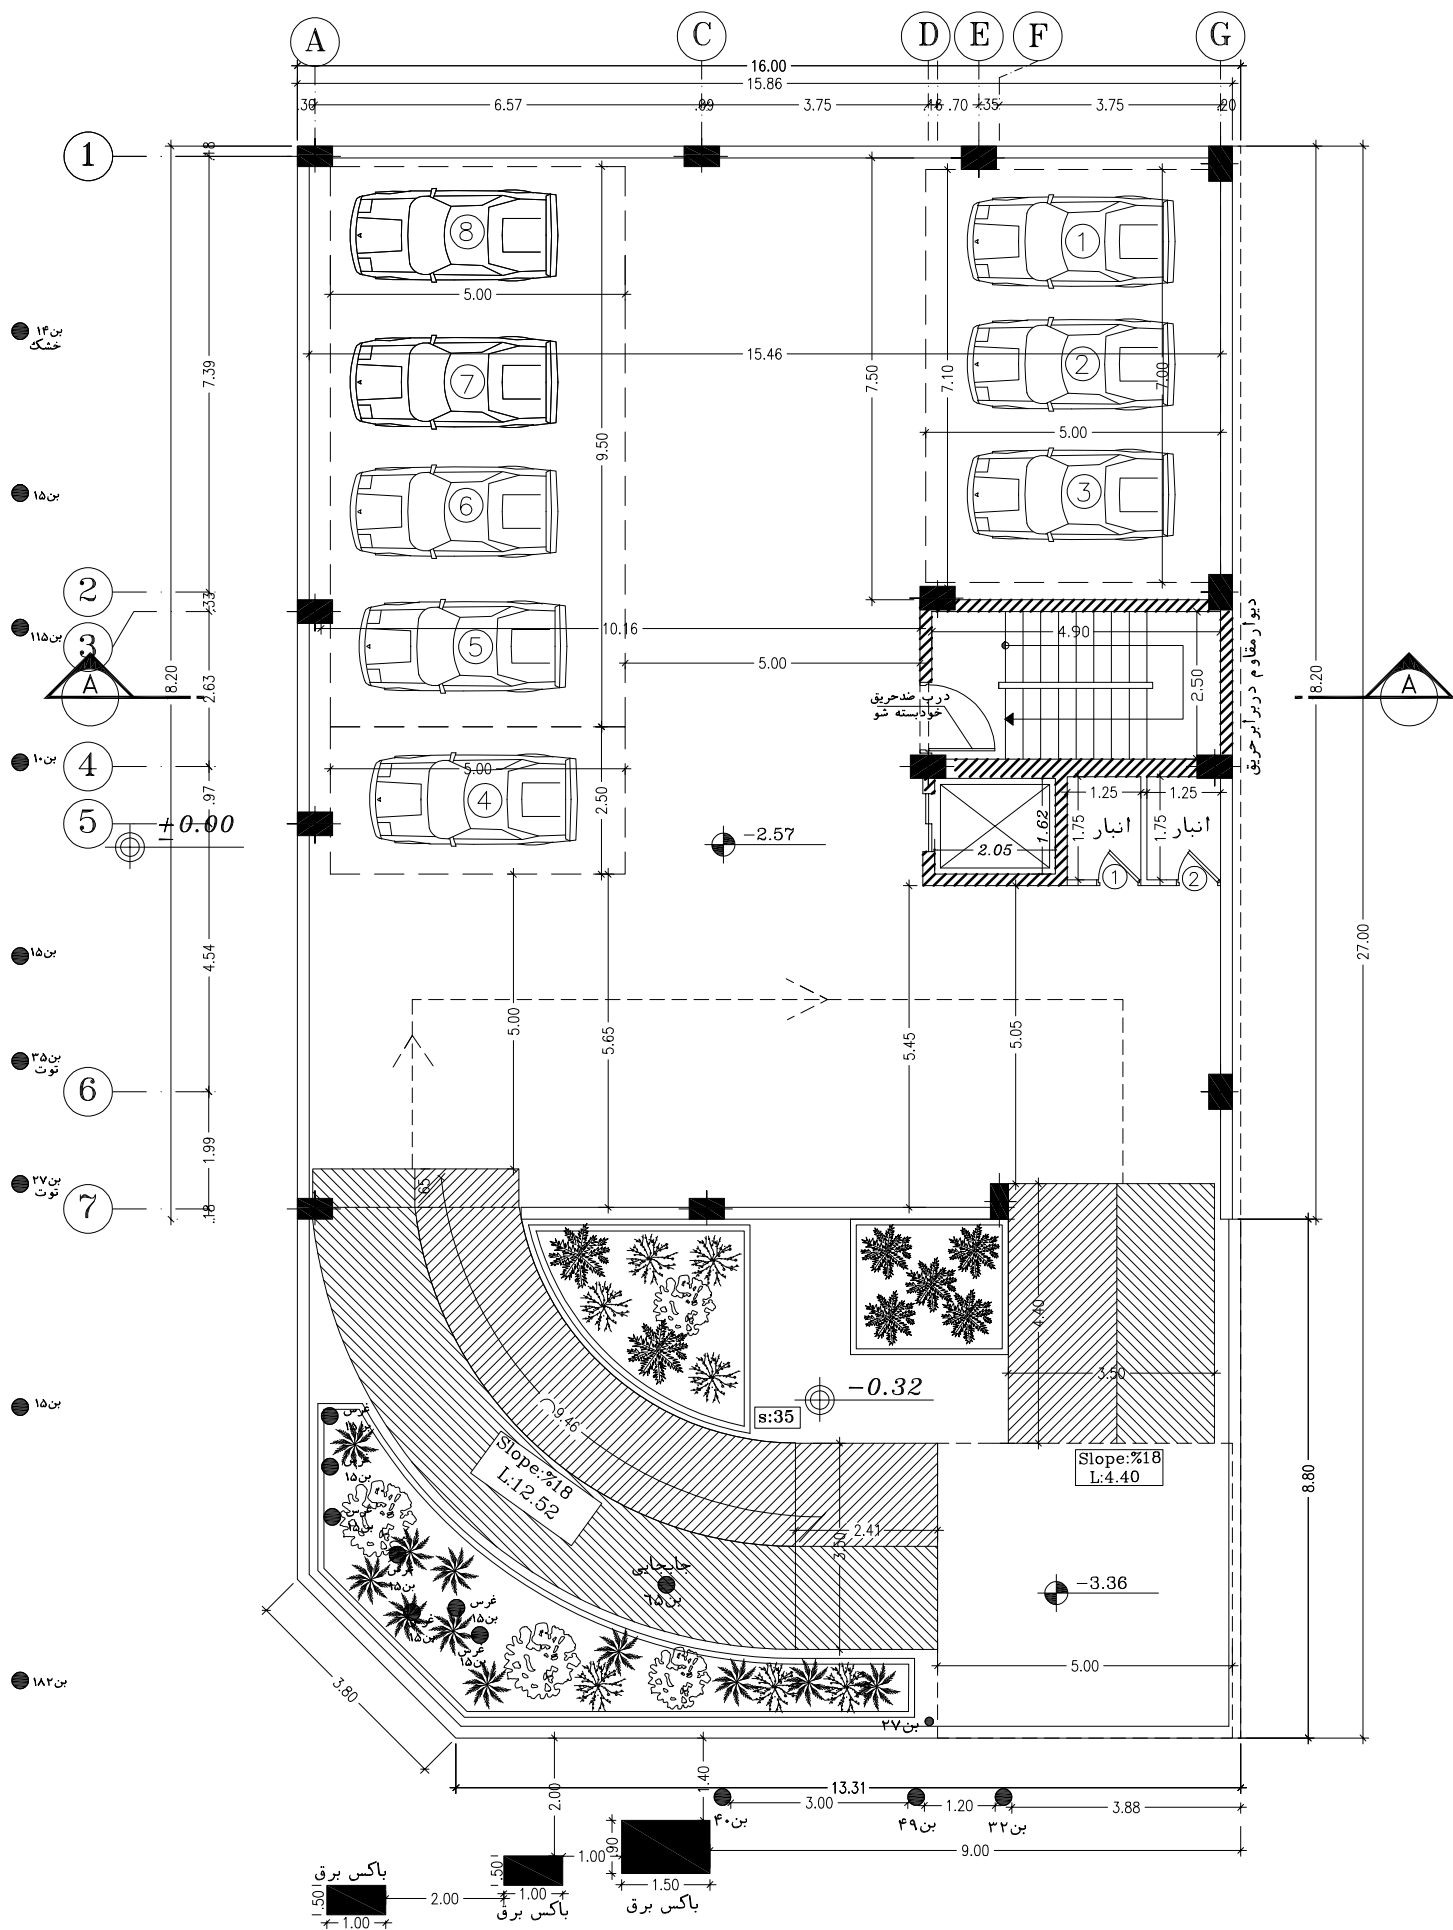

پلان زیر زمین - 2 - ، - 1 -

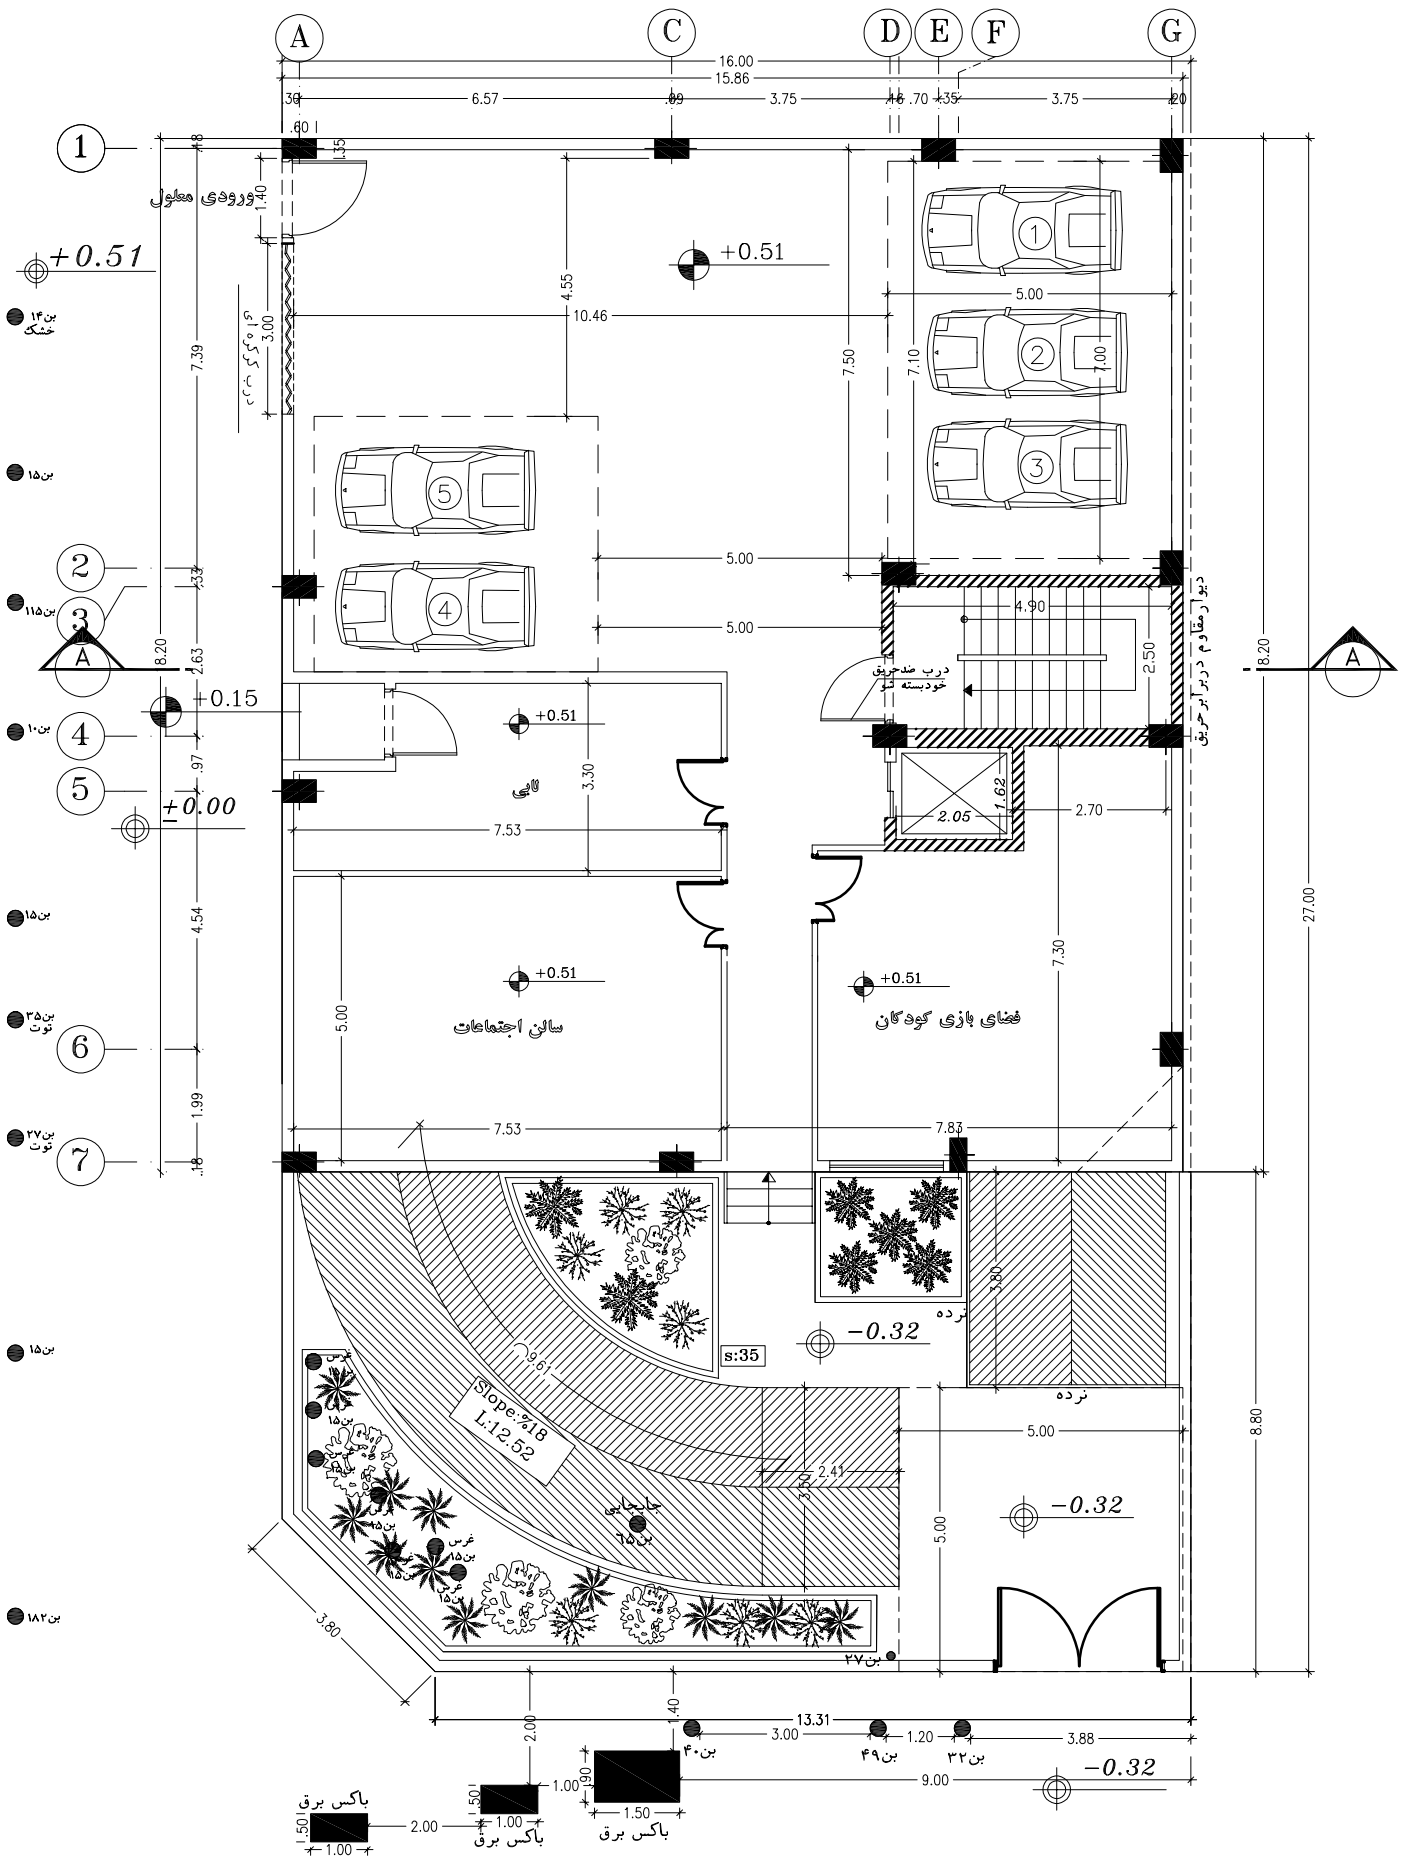

پلان طبقه همکف